

面積均等（南側平行）


求積表

地番	A（面積均等）			
NO	X _n	Y _n	(X _{n+1} －X _{n－1})・Y _n	距離
XK101	－70353.290	－37562.712	－94132.156272	17.105
A1	－70351.850	－37579.757	379931.343270	12.011
K1	－70363.400	－37583.056	551531.346800	19.804
K2	－70366.525	－37563.500	－100069.164000	5.892
A4	－70360.736	－37562.401	－435047.728382	5.824
C3	－70354.943	－37561.794	－239644.245720	1.045
C2	－70354.356	－37562.659	－62091.075327	1.067
		倍面積	478.320369	
		面積	239.1601845	
		地積	239.16㎡	

地番	B（面積均等）			
NO	X _n	Y _n	(X _{n+1} －X _{n－1})・Y _n	距離
K1	－70363.400	－37583.056	－90086.585232	0.757
SK149	－70364.128	－37583.264	437544.359488	11.193
A6	－70375.042	－37585.752	530485.303728	20.281
B5	－70378.242	－37565.725	－319947.279825	11.926
K2	－70366.525	－37563.500	－557517.467000	19.804
		倍面積	478.331159	
		面積	239.1655795	
		地積	239.16㎡	

総合計面積	478.3257640㎡
-------	--------------

地番	坪数
A（面積均等）	72.34坪
B（面積均等）	72.34坪

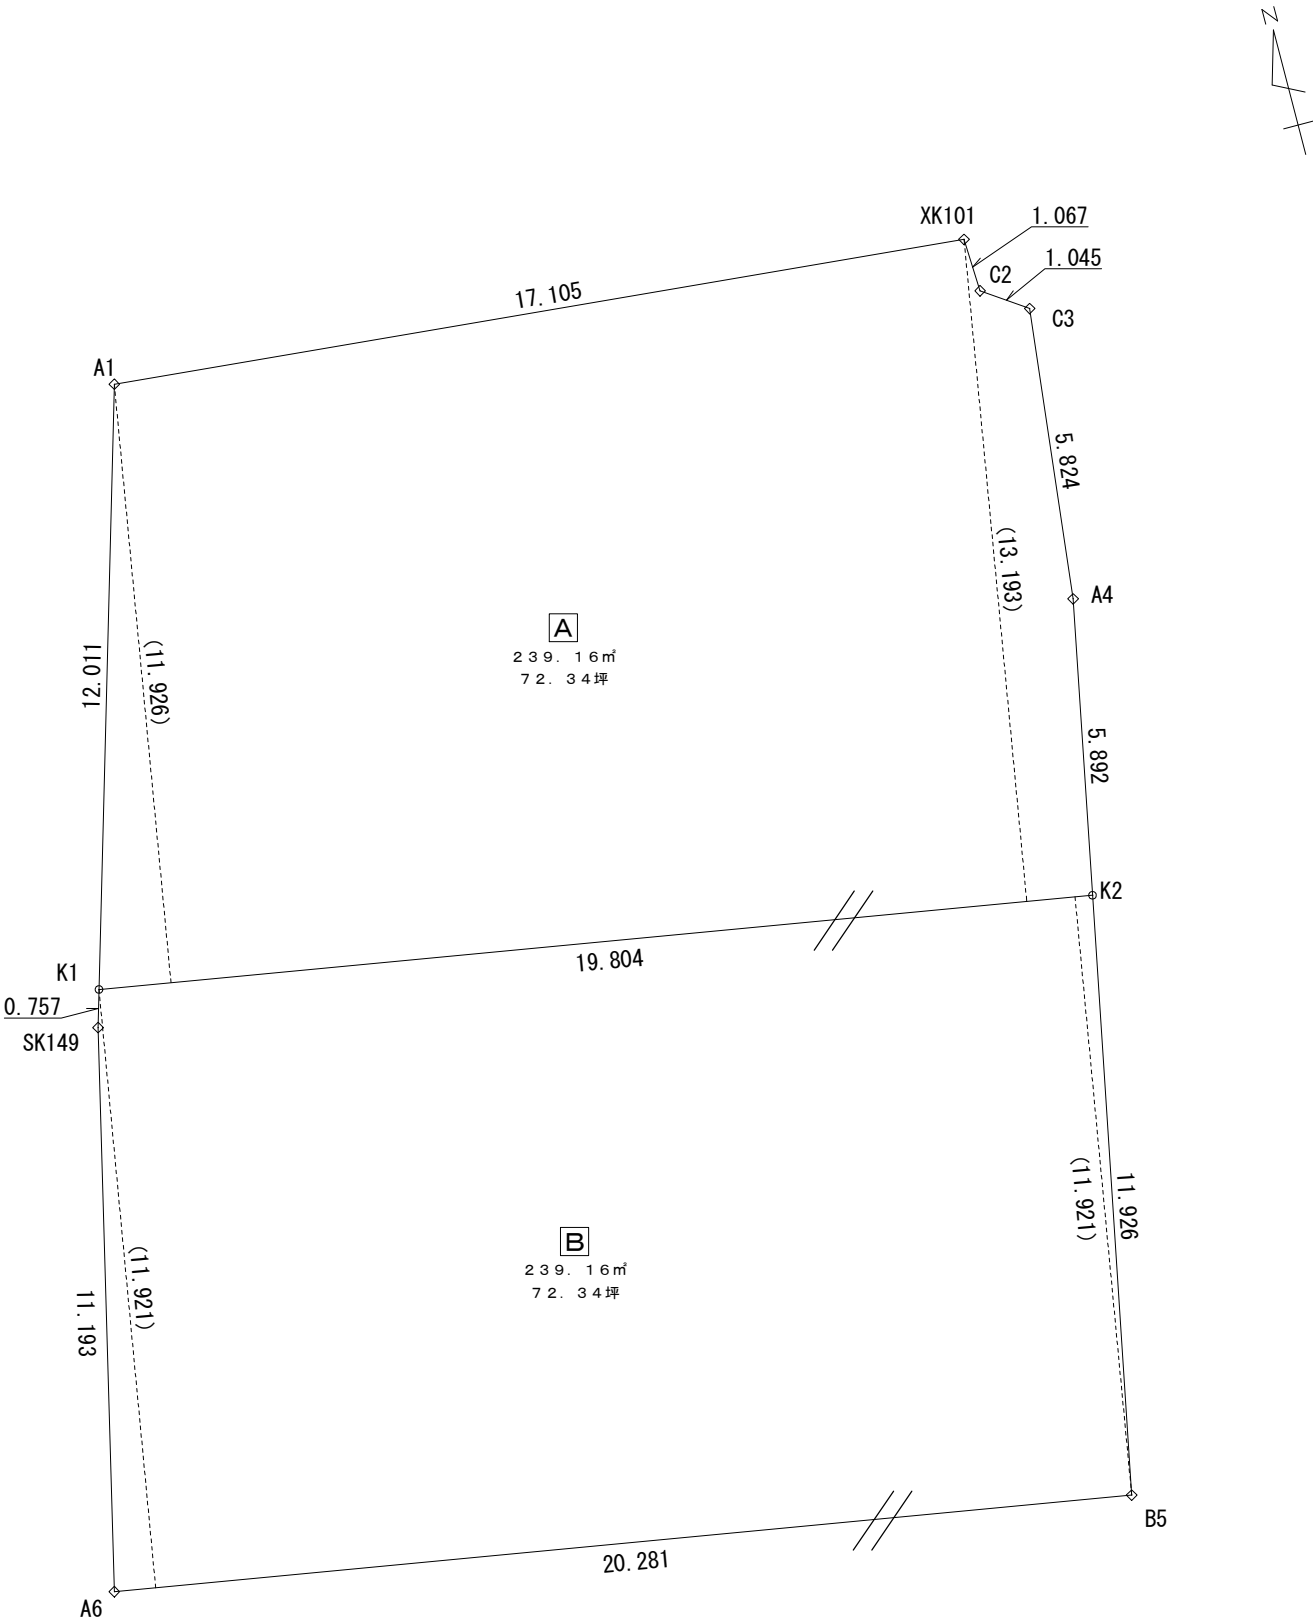

分筆点名は分筆登記申請時に変更する場合があります

図面名称	分筆検討図 （面積均等案）	縮尺	1／150	作成者	本巢市海老186番地5 内田登記事務所 土地家屋調査士 内田 大 誠 050-3176-1317	作成	令和7年9月	図面番号	1
------	------------------	----	-------	-----	---	----	--------	------	---